
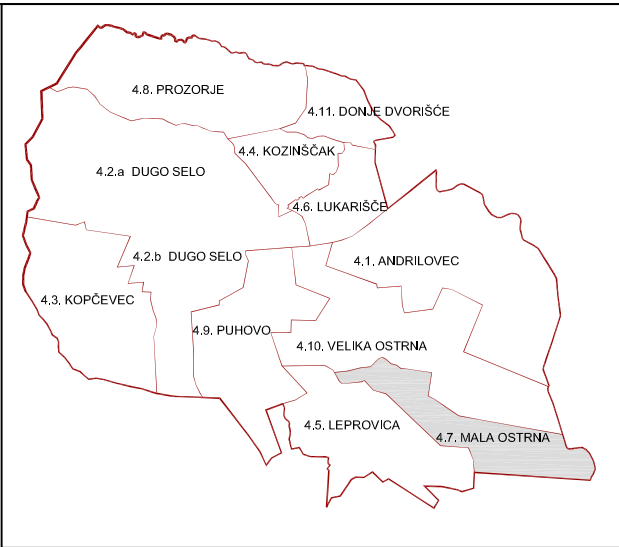


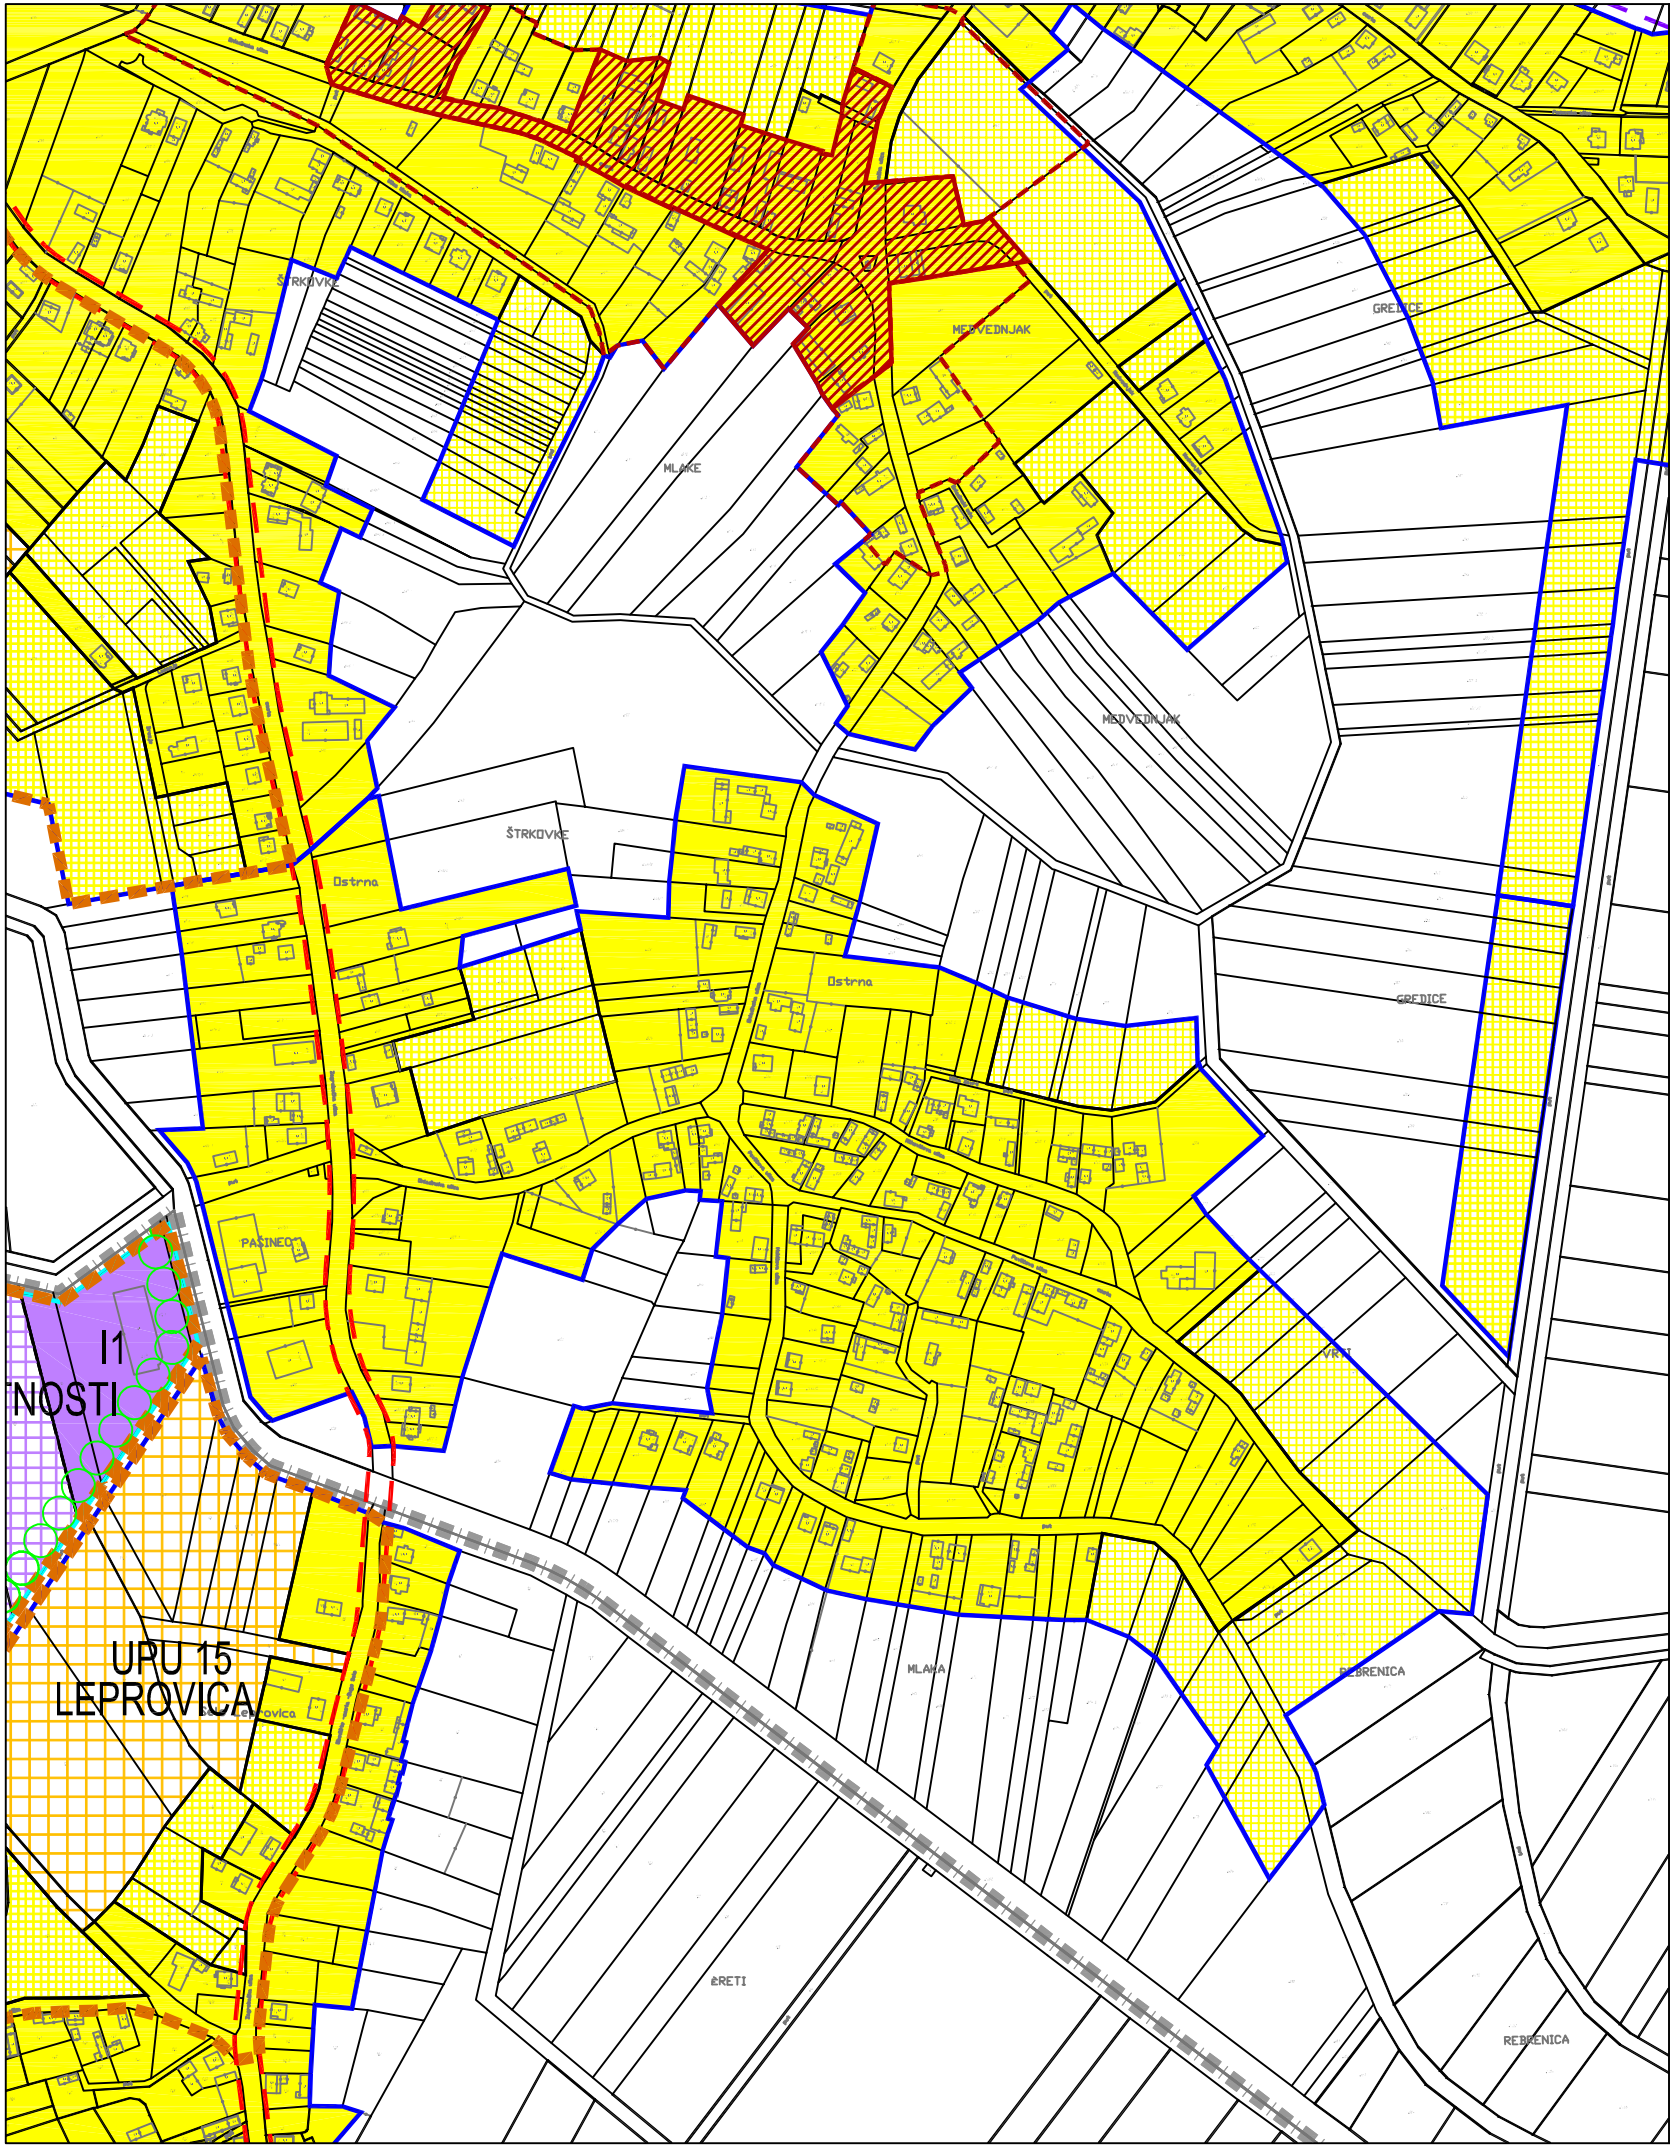

4. 7. GRAĐEVINSKA PODRUČJA NASELJA MALA OSTRNA
TUMAČ PLANSKOG ZNAKOVLJA

- GRANICA KATASTARSKE OPĆINE
- Površine za razvoj i uređenje naselja
- GRANICA GRAĐEVINSKOG PODRUČJA
- GRAĐEVINSKO PODRUČJE - izgrađeno
- GRAĐEVINSKO PODRUČJE - neizgrađeno uređeno
- GRAĐEVINSKO PODRUČJE - neizgrađeno neuređeno
- Površine za razvoj i uređenje izvan naselja
- GRANICA IZDVOJENOG GRAĐEVINSKOG PODRUČJA IZVAN NASELJA
- izgrađeno
- neizgrađeno
- GOSPODARSKA NAMJENA - proizvodna
pretežito industrijska - I1 - neuređeno
- pojas zaštitnog zelenila
- Promet i infrastrukturni sustavi i mreže
- postojeće
- planirano
- KORIDOR PROMETNICE
- Kulturna baština
- ZONA B - ZONA POVIJESNE CJELINE
- ZONA C - KONTAKTNA ZONA
- Planske mjere zaštite
- OBVEZA IZRADE DETALJNIJIH PROSTORNIH PLANOVA:
- URBANISTIČKI PLAN UREĐENJA
13. UPU ZONA GOSPODARSKIH DJELATNOSTI - OSTRNA SJEVER
15. UPU LEPROVICA
16. UPU VELIKA OSTRNA

1 ha

0

50

100

200

500 m

MJ 1:5 000

S

Županija: ZAGREBAČKA ŽUPANIJA	
Grad: GRAD DUGO SELO	
Naziv prostornog plana: DOPUNA PROSTORNOG PLANA UREĐENJA GRADA DUGOG SELA (Službeni glasnik Grada Dugog Sela br. 6/04, 13/06, 14/06 - Ispravak, 8/10, 8/12 i 8/13)	
Naziv kartografskog prikaza: GRAĐEVINSKA PODRUČJA NASELJA MALA OSTRNA	
Broj kartografskog prikaza: 4.7.	Mjerilo kartografskog prikaza: 1:5.000
Odluka Gradskog vijeća o izradi Plana: Službeni glasnik Grada Dugog Sela br. 9/14.	Odluka Gradskog vijeća o donošenju Plana: Službeni glasnik Grada Dugog Sela br. 2/15.
Javna rasprava objavljena:	Javni uvid održan:
Pečat tijela odgovornog za provođenje javne rasprave:	Odgovorna osoba za provođenje javne rasprave: MARIJO VINKO, dipl.ing.arh.
Suglasnost na Plan sukladno Članku 107. Zakona o prostornom uređenju (Narodne novine br. 153/13); ZAGREBAČKA ŽUPANIJA, Župan, KLASA: 350-02/15-03/3, URBROJ: 238/1-126-15-2	
Pravna osoba koja je izradila plan: URBANISTIČKI ZAVOD GRADA ZAGREBA d.o.o. ZAGREB, Braće Domany 4	
Pečat pravne osobe koja je izradila plan:	Odgovorna osoba: DARIJEN BELEC, dipl.ing.građ.
Pečat odgovornog voditelja:	Odgovorni voditelj: DUNJA KOS-PLETEŠ, dipl.ing.arh.
Stručni tim u izradi Plana: 1. DUNJA KOS-PLETEŠ, dipl.ing.arh. 2. LJERKA MIŠANOVIĆ, dipl.ing.arh.	
Pečat Gradskog vijeća Grada Dugog Sela:	Predsjednik Gradskog vijeća Grada Dugog Sela: ŽELJKO IVANIČEK
Istovjetnost ovog plana s izvornikom ovjerava:	Pečat nadležnog tijela: