
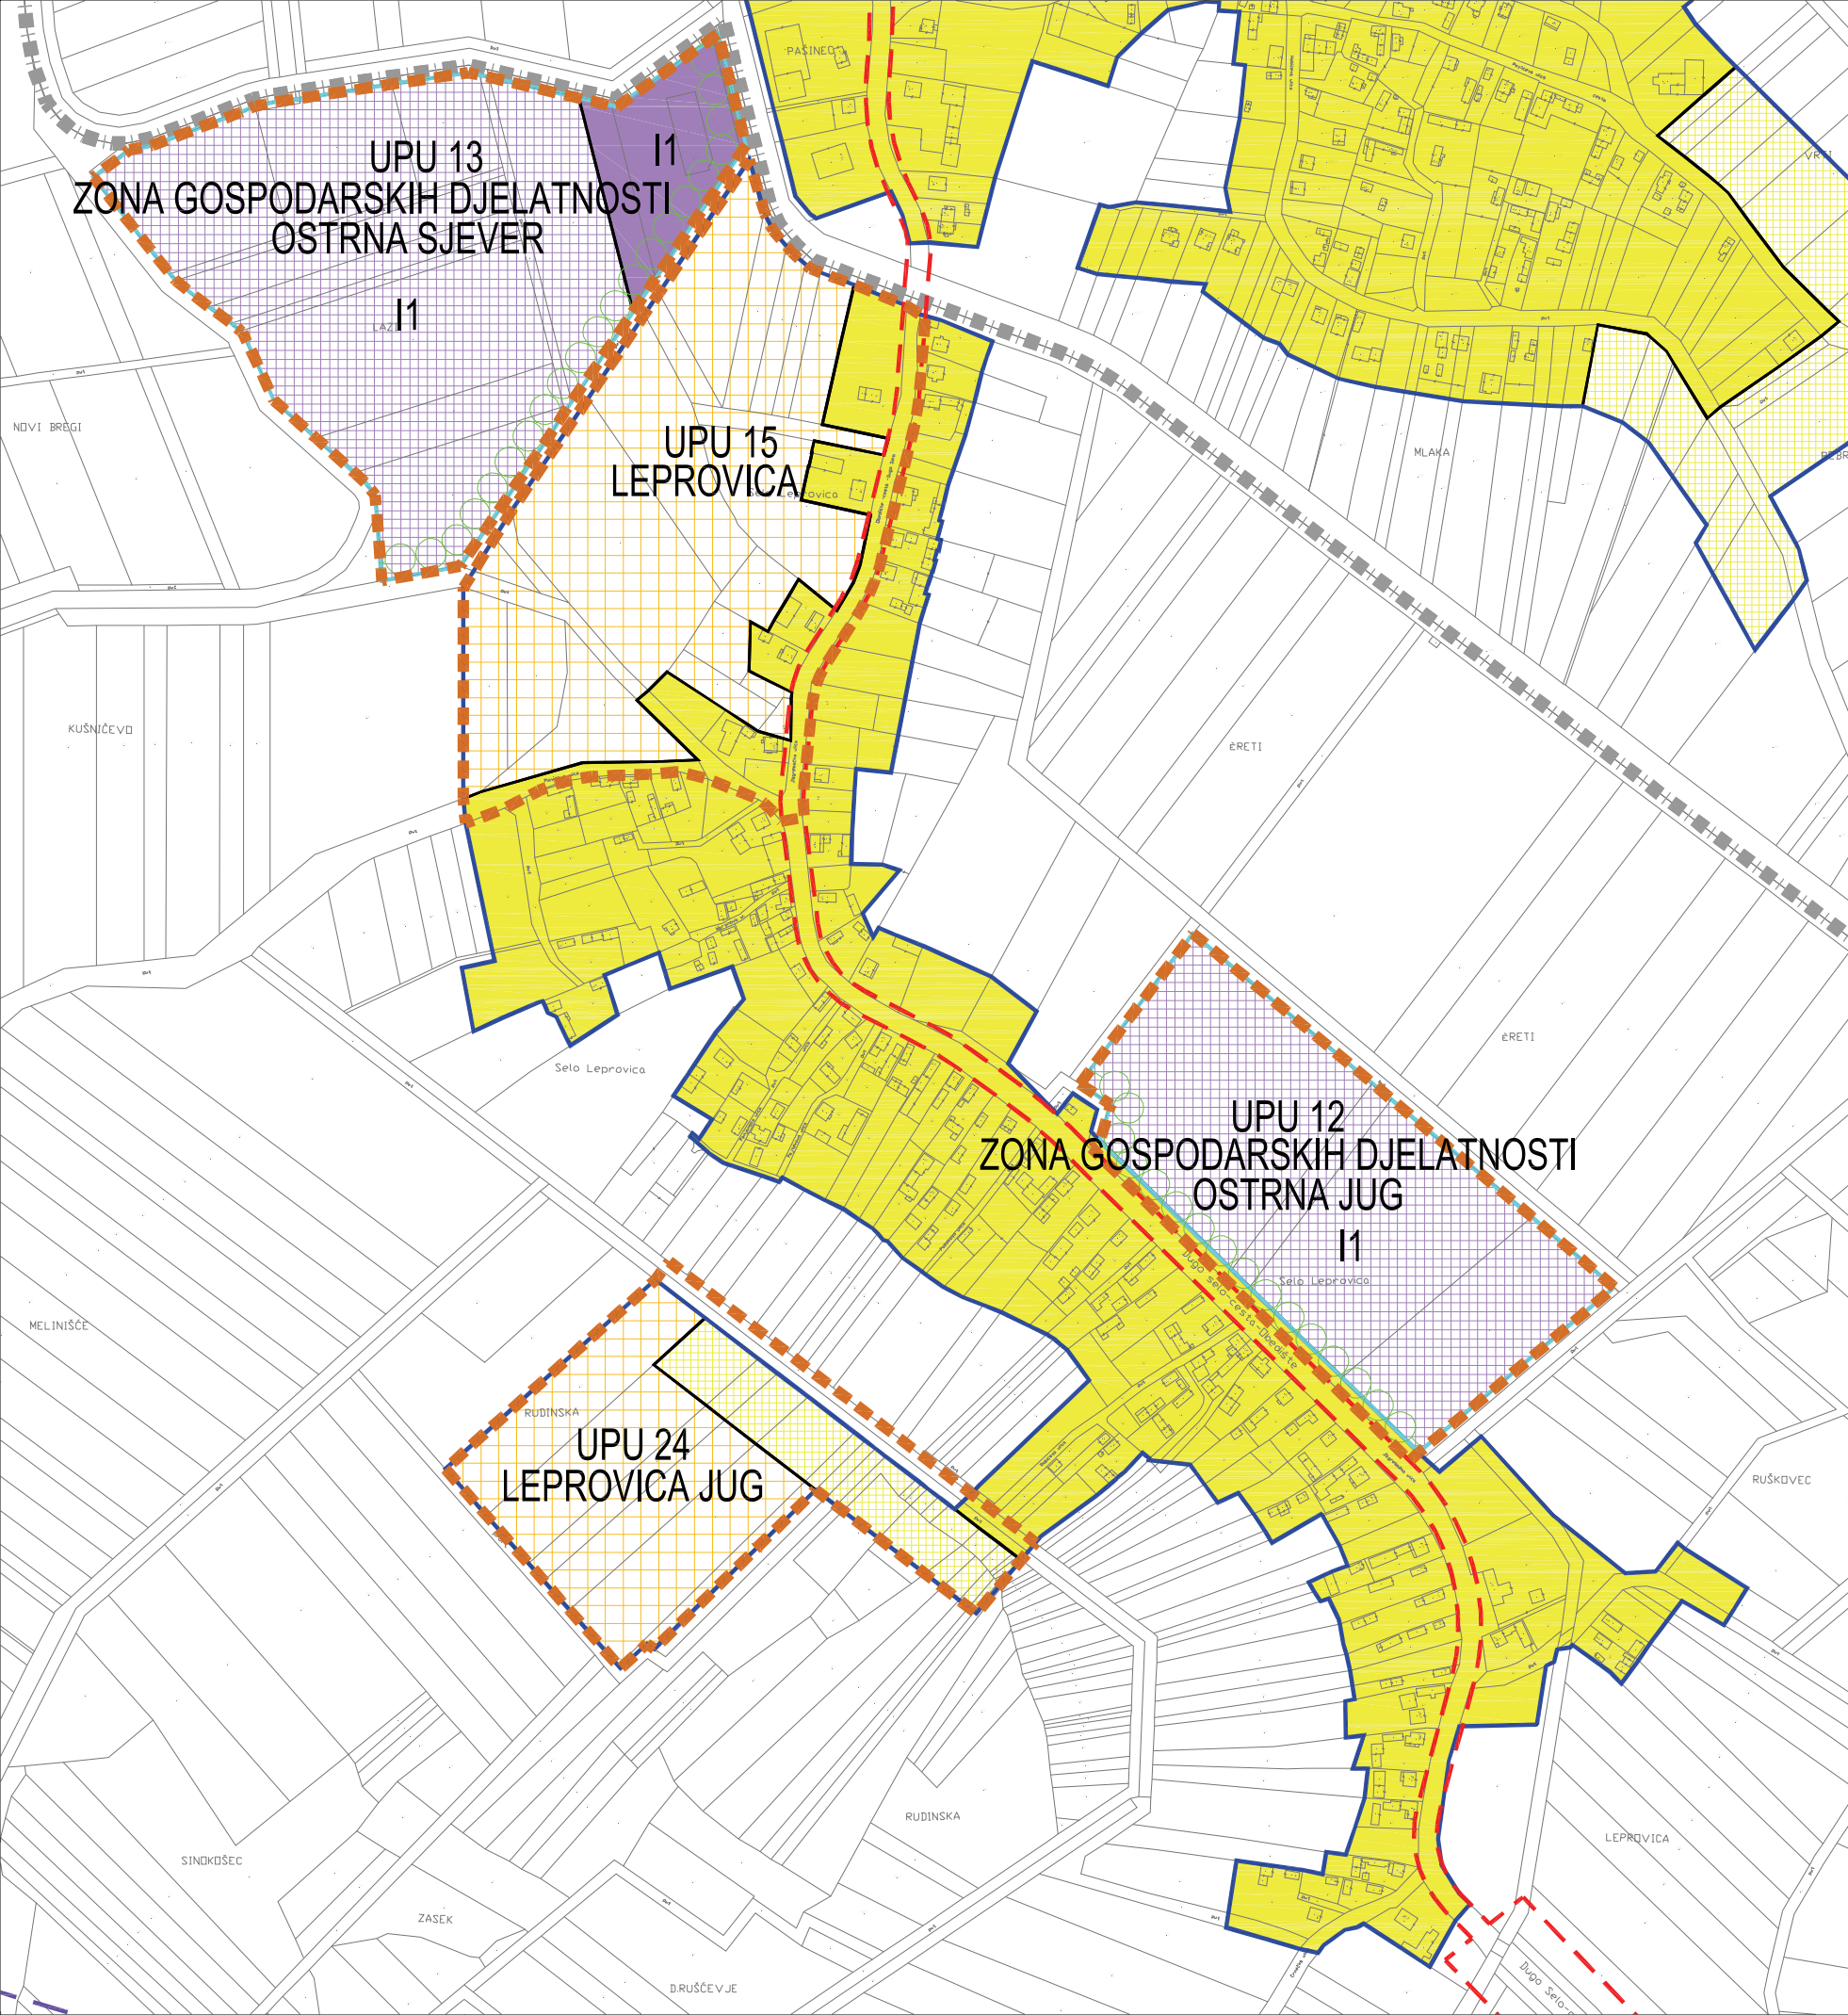
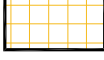
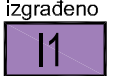
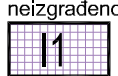
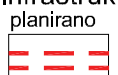


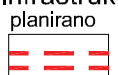


4.5. GRANICA GRAĐEVINSKOG PODRUČJA NASELJA LEPROVICA
TUMAČ PLANSKOG ZNAKOVLJA

-  GRANICA KATASTARSKE OPĆINE
- Površine za razvoj i uređenje naselja
-  GRANICA GRAĐEVINSKOG PODRUČJA
-  GRAĐEVINSKO PODRUČJE - izgrađeno
-  GRAĐEVINSKO PODRUČJE - neizgrađeno uređeno
-  GRAĐEVINSKO PODRUČJE - neizgrađeno neuređeno
- Površine za razvoj i uređenje izvan naselja
-  GRANICA IZDVOJENOG GRAĐEVINSKOG PODRUČJA IZVAN NASELJA
-  izgrađeno  neizgrađeno
-  GOSPODARSKA NAMJENA - proizvodna
pretežito industrijska - I1  pojas zaštitnog zelenila
- Promet i infrastrukturni sustavi i mreže
-  postojeće  planirano
-  KORIDOR PROMETNICE

Planske mjere zaštite

OBVEZA IZRADE DETALJNIJIH PROSTORNIH PLANOVA:

-  URBANISTIČKI PLAN UREĐENJA
12. UPU ZONA GOSPODARSKIH DJELATNOSTI - OSTRNA JUG
13. UPU ZONA GOSPODARSKIH DJELATNOSTI - OSTRNA SJEVER
15. UPU LEPROVICA
24. UPU LEPROVICA JUG

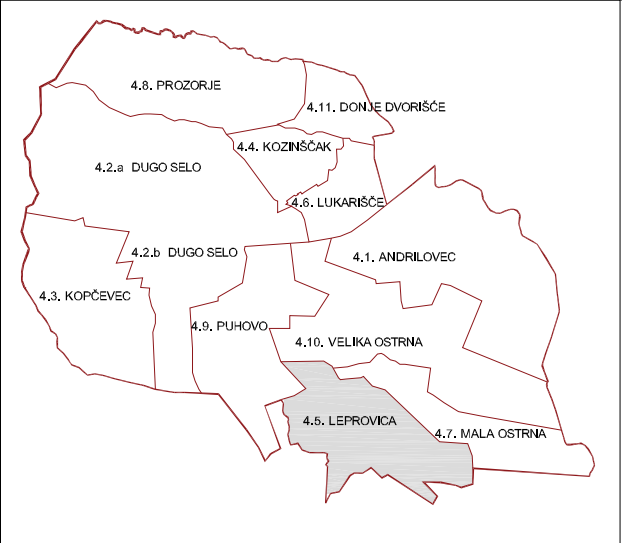

Županija: ZAGREBAČKA ŽUPANIJA Grad: GRAD DUGO SELO	
Naziv prostornog plana: IZMJENE I DOPUNE PROSTORNOG PLANA UREĐENJA GRADA DUGOG SELA	
Naziv kartografskog prikaza: GRAĐEVINSKA PODRUČJA NASELJA LEPROVICA	
Broj kartografskog prikaza: 4.5.	Mjerilo kartografskog prikaza: 1:5.000
Odluka Gradskog vijeća o izradi Plana: Službeni glasnik Grada Dugog Sela br. 11/11, 2/12	Odluka Gradskog vijeća o donošenju Plana: Službeni glasnik Grada Dugog Sela br. 8/13
Javna rasprava objavljena: 29. kolovoza 2013. godine, 24sata	Javni uvid održan: 10. rujna - 17. rujna 2013. godine
Pečat tijela odgovornog za provođenje javne rasprave:	Odgovorna osoba za provođenje javne rasprave: MARIJO VINKO, dipl.ing.arh.
Suglasnost na Plan sukladno Članku 98. Zakona o prostornom uređenju i gradnji (Narodne novine 76/07, 38/09, 55/11, 90/11, 50/12): ZAGREBAČKA ŽUPANIJA, Župan, KLASA: 350-02/13-01/11, URBROJ: 238/1-03-13-04 od 12. prosinca 2013.	
Pravna osoba koja je izradila plan: URBANISTIČKI ZAVOD GRADA ZAGREBA d.o.o. ZAGREB, Braće Domany 4	
Pečat pravne osobe koja je izradila plan:	Odgovorna osoba: DARIJEN BELEC, dipl.ing.grad.
Pečat odgovornog voditelja:	Odgovorni voditelj: MAJA VIDEK PAVLOVIĆ, mag.ing.arch.
Stručni tim u izradi Plana: 1. MAJA VIDEK PAVLOVIĆ, mag.ing.arch. 2. ANDREJA ŠUGAR, mag.ing.aedif. 3. DUNJA KOS-PLETEŠ, dipl.ing.arh. 4. GORAN IZETBEGOVIĆ, dipl.ing.prom. 5. PETAR CIGETIĆ, bacc.ing.aedif. 6. MOMIR PAVLETIĆ SLOBODAN, mag.ing.prosp.arch.	
Pečat Gradskog vijeća Grada Dugog Sela:	Predsjednik Gradskog vijeća Grada Dugog Sela: ŽELJKO IVANIČEK
Istovjetnost ovog plana s izvornikom ovjerava: ...	Pečat nadležnog tijela: