


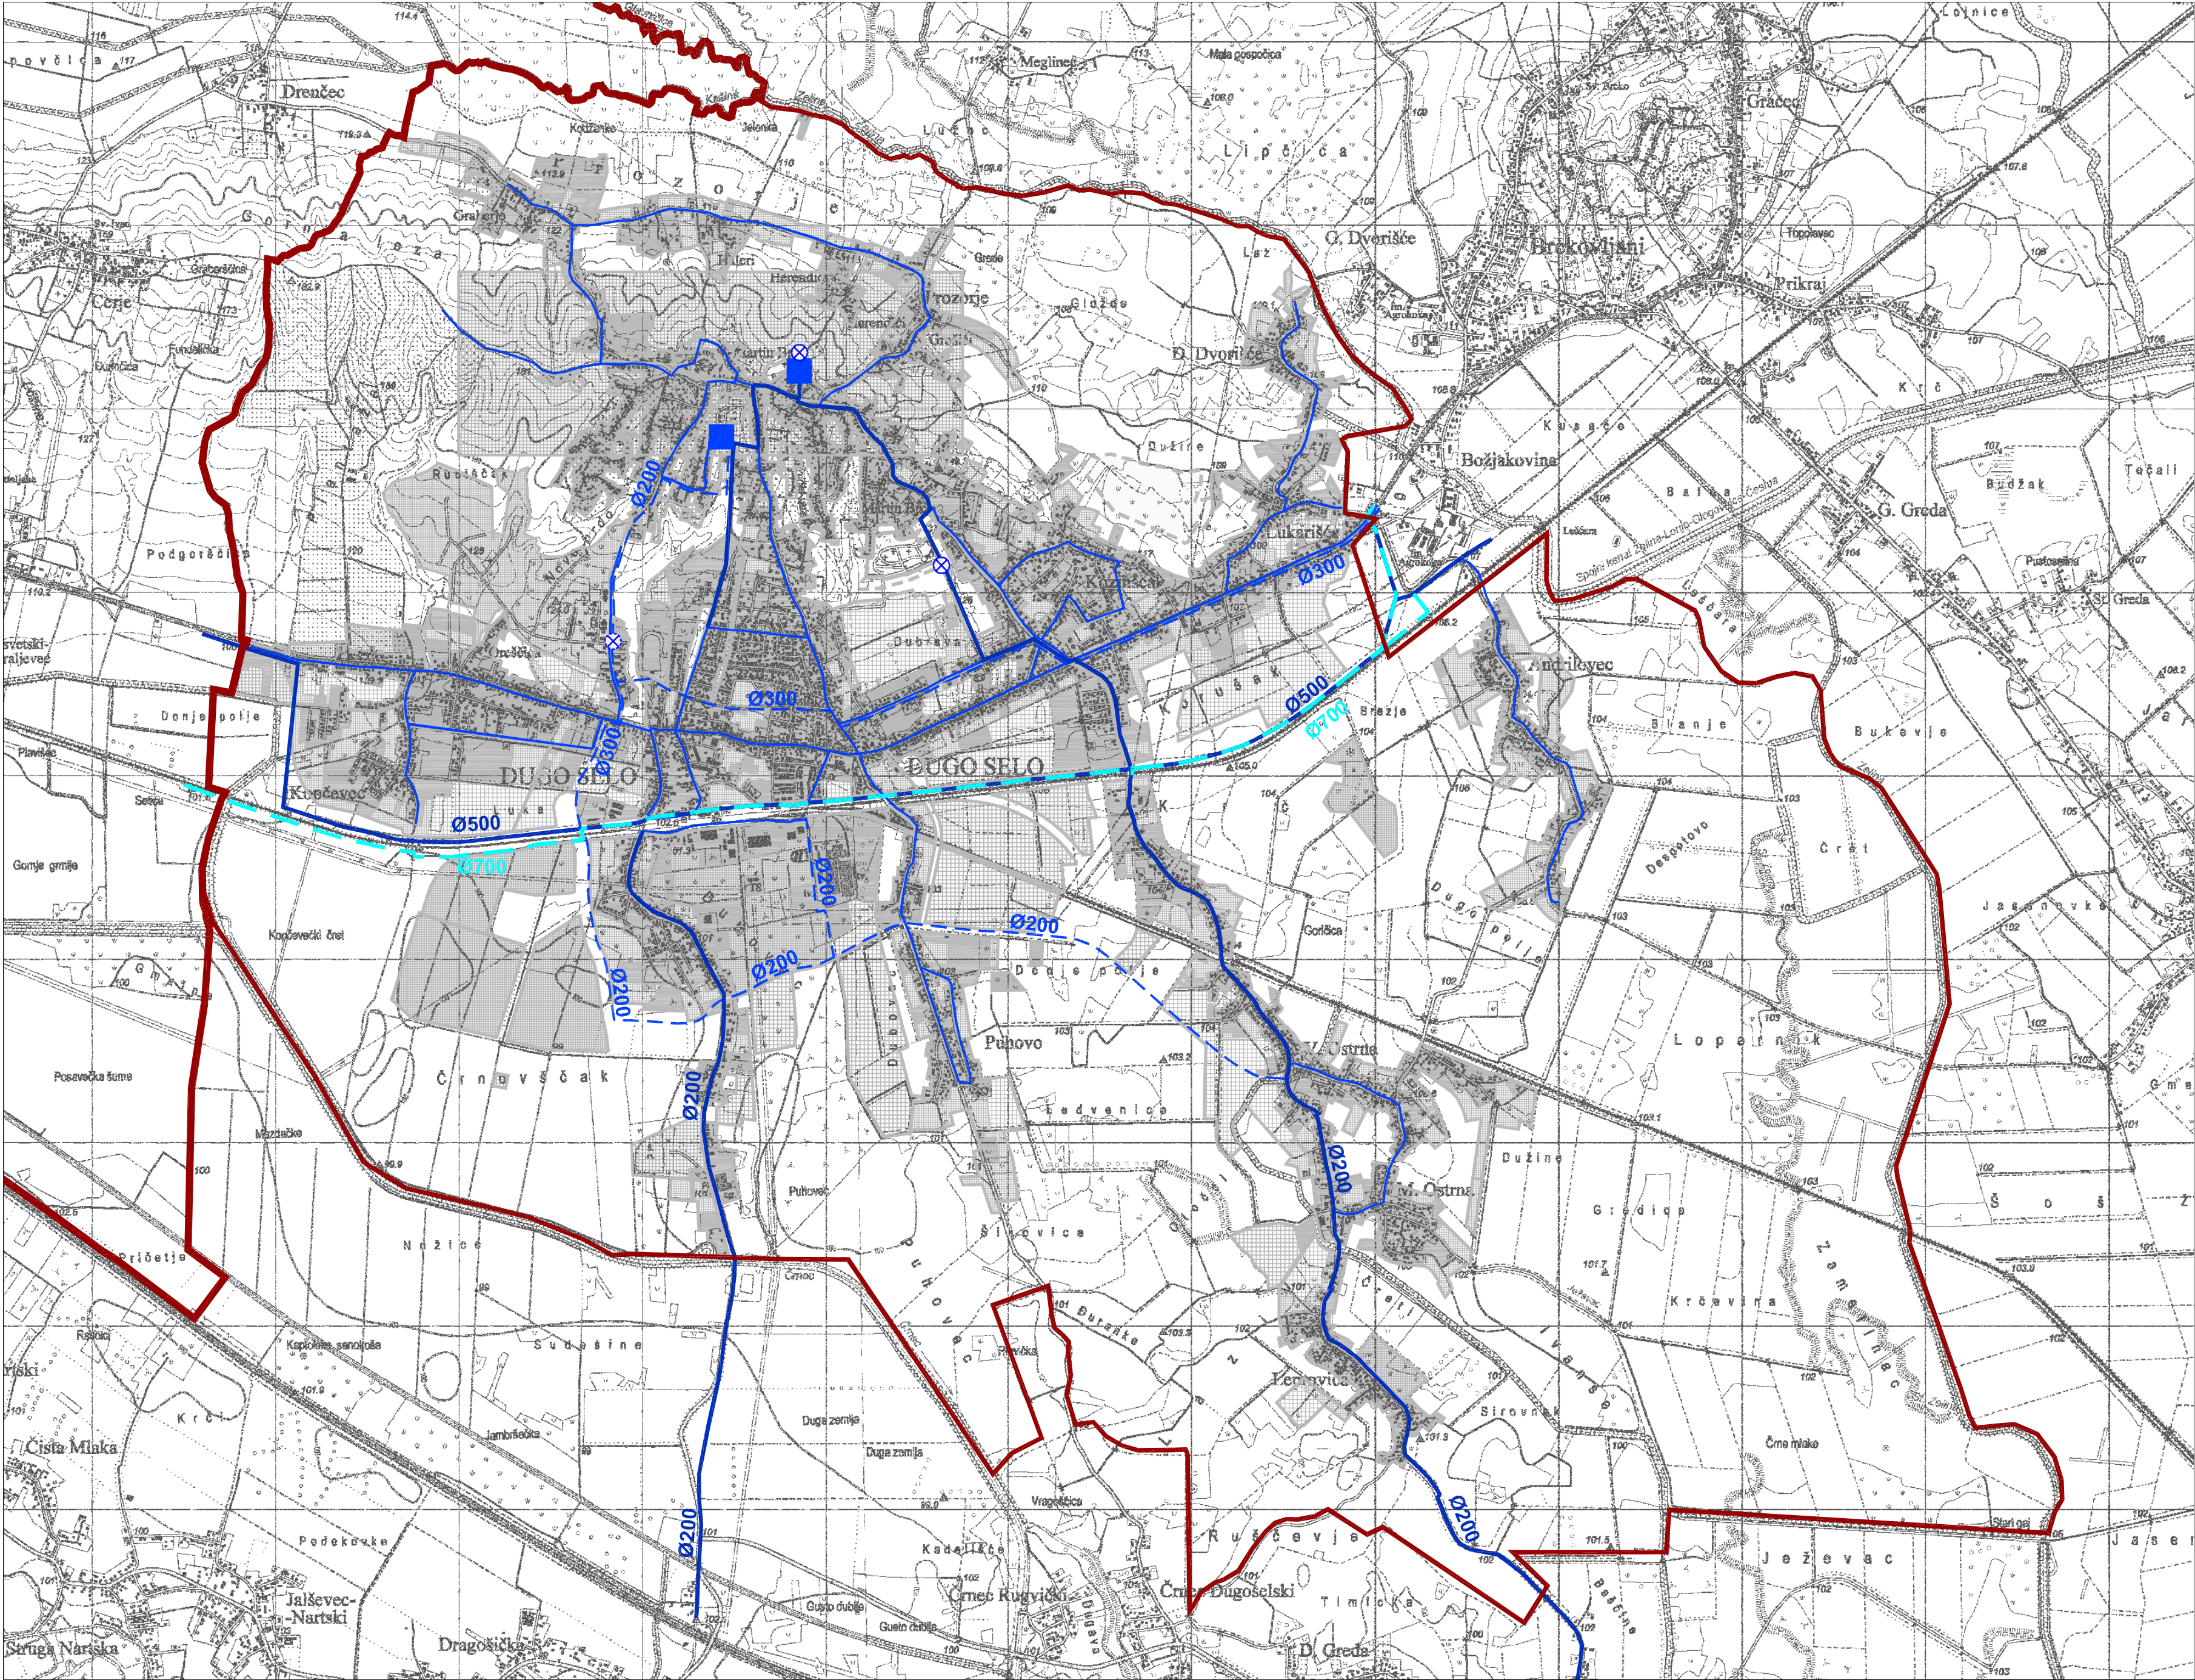


TUMAČ PLANSKOG ZNAKOVLJA
TERITORIJALNE I STATISTIČKE GRANICE

- ŽUPANIJSKA GRANICA
- GRADSKA GRANICA

VODNOGOSPODARSKI SUSTAV
VODOOPSKRBA
POSTOJEĆE / PLANIRANO

- VODOSPREMA
- CRPNA STANICA
- MAGISTRALNI OPSKRBNI CJEVOVOD
- OSTALI VODOOPSKRBNI CJEVOVODI

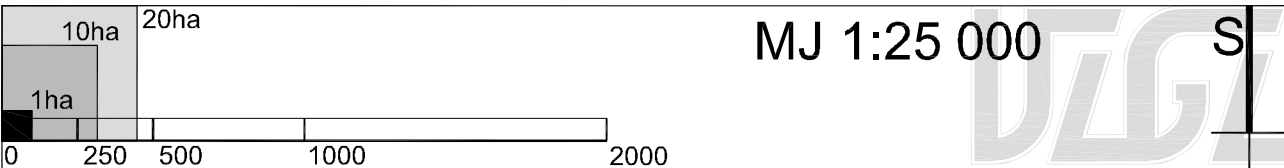

Županija: ZAGREBAČKA ŽUPANIJA Grad: GRAD DUGO SELO Naziv prostornog plana: DOPUNA PROSTORNOG PLANA UREĐENJA GRADA DUGOG SELA (Službeni glasnik Grada Dugog Sela br. 6/04, 13/06, 14/06 - Ispravak, 8/10, 8/12 i 8/13)	
Naziv kartografskog prikaza: INFRASTRUKTURNI SUSTAVI I MREŽE VODNOGOSPODARSKI SUSTAV - VODOOPSKRBA	
Broj kartografskog prikaza: 2.2.	Mjerilo kartografskog prikaza: 1:25,000
Odluka Gradskog vijeća o izradi Plana: Službeni glasnik Grada Dugog Sela br. 9/14.	Odluka Gradskog vijeća o donošenju Plana: Službeni glasnik Grada Dugog Sela br. 2/15.
Javna rasprava objavljena:	Javni uvid održan:
Pečat tijela odgovornog za provođenje javne rasprave:	Odgovorna osoba za provođenje javne rasprave: MARIJO VINKO, dipl.ing.arh.
Suglasnost na Plan sukladno Članku 107. Zakona o prostornom uređenju (Narodne novine br. 153/13): ZAGREBAČKA ŽUPANIJA, Župan, KLASA: 350-02/15-03/3, URBROJ: 238/1-126-15-2	
Pravna osoba koja je izradila plan: URBANISTIČKI ZAVOD GRADA ZAGREBA d.o.o. ZAGREB, Braće Domany 4	
Pečat pravne osobe koja je izradila plan:	Odgovorna osoba: DARIJEN BELEC, dipl.ing.grad.
Pečat odgovornog voditelja:	Odgovorni voditelj: DUNJA KOS-PLETEŠ, dipl.ing.arh.
Stručni tim u izradi Plana: 1. DUNJA KOS-PLETEŠ, dipl.ing.arh. 2. LJERKA MIŠANOVIĆ, dipl.ing.arh.	
Pečat Gradskog vijeća Grada Dugog Sela:	Predsjednik Gradskog vijeća Grada Dugog Sela: ŽELJKO IVANIČEK
Istovjetnost ovog plana s izvornikom ovjerava:	Pečat nadležnog tijela: