


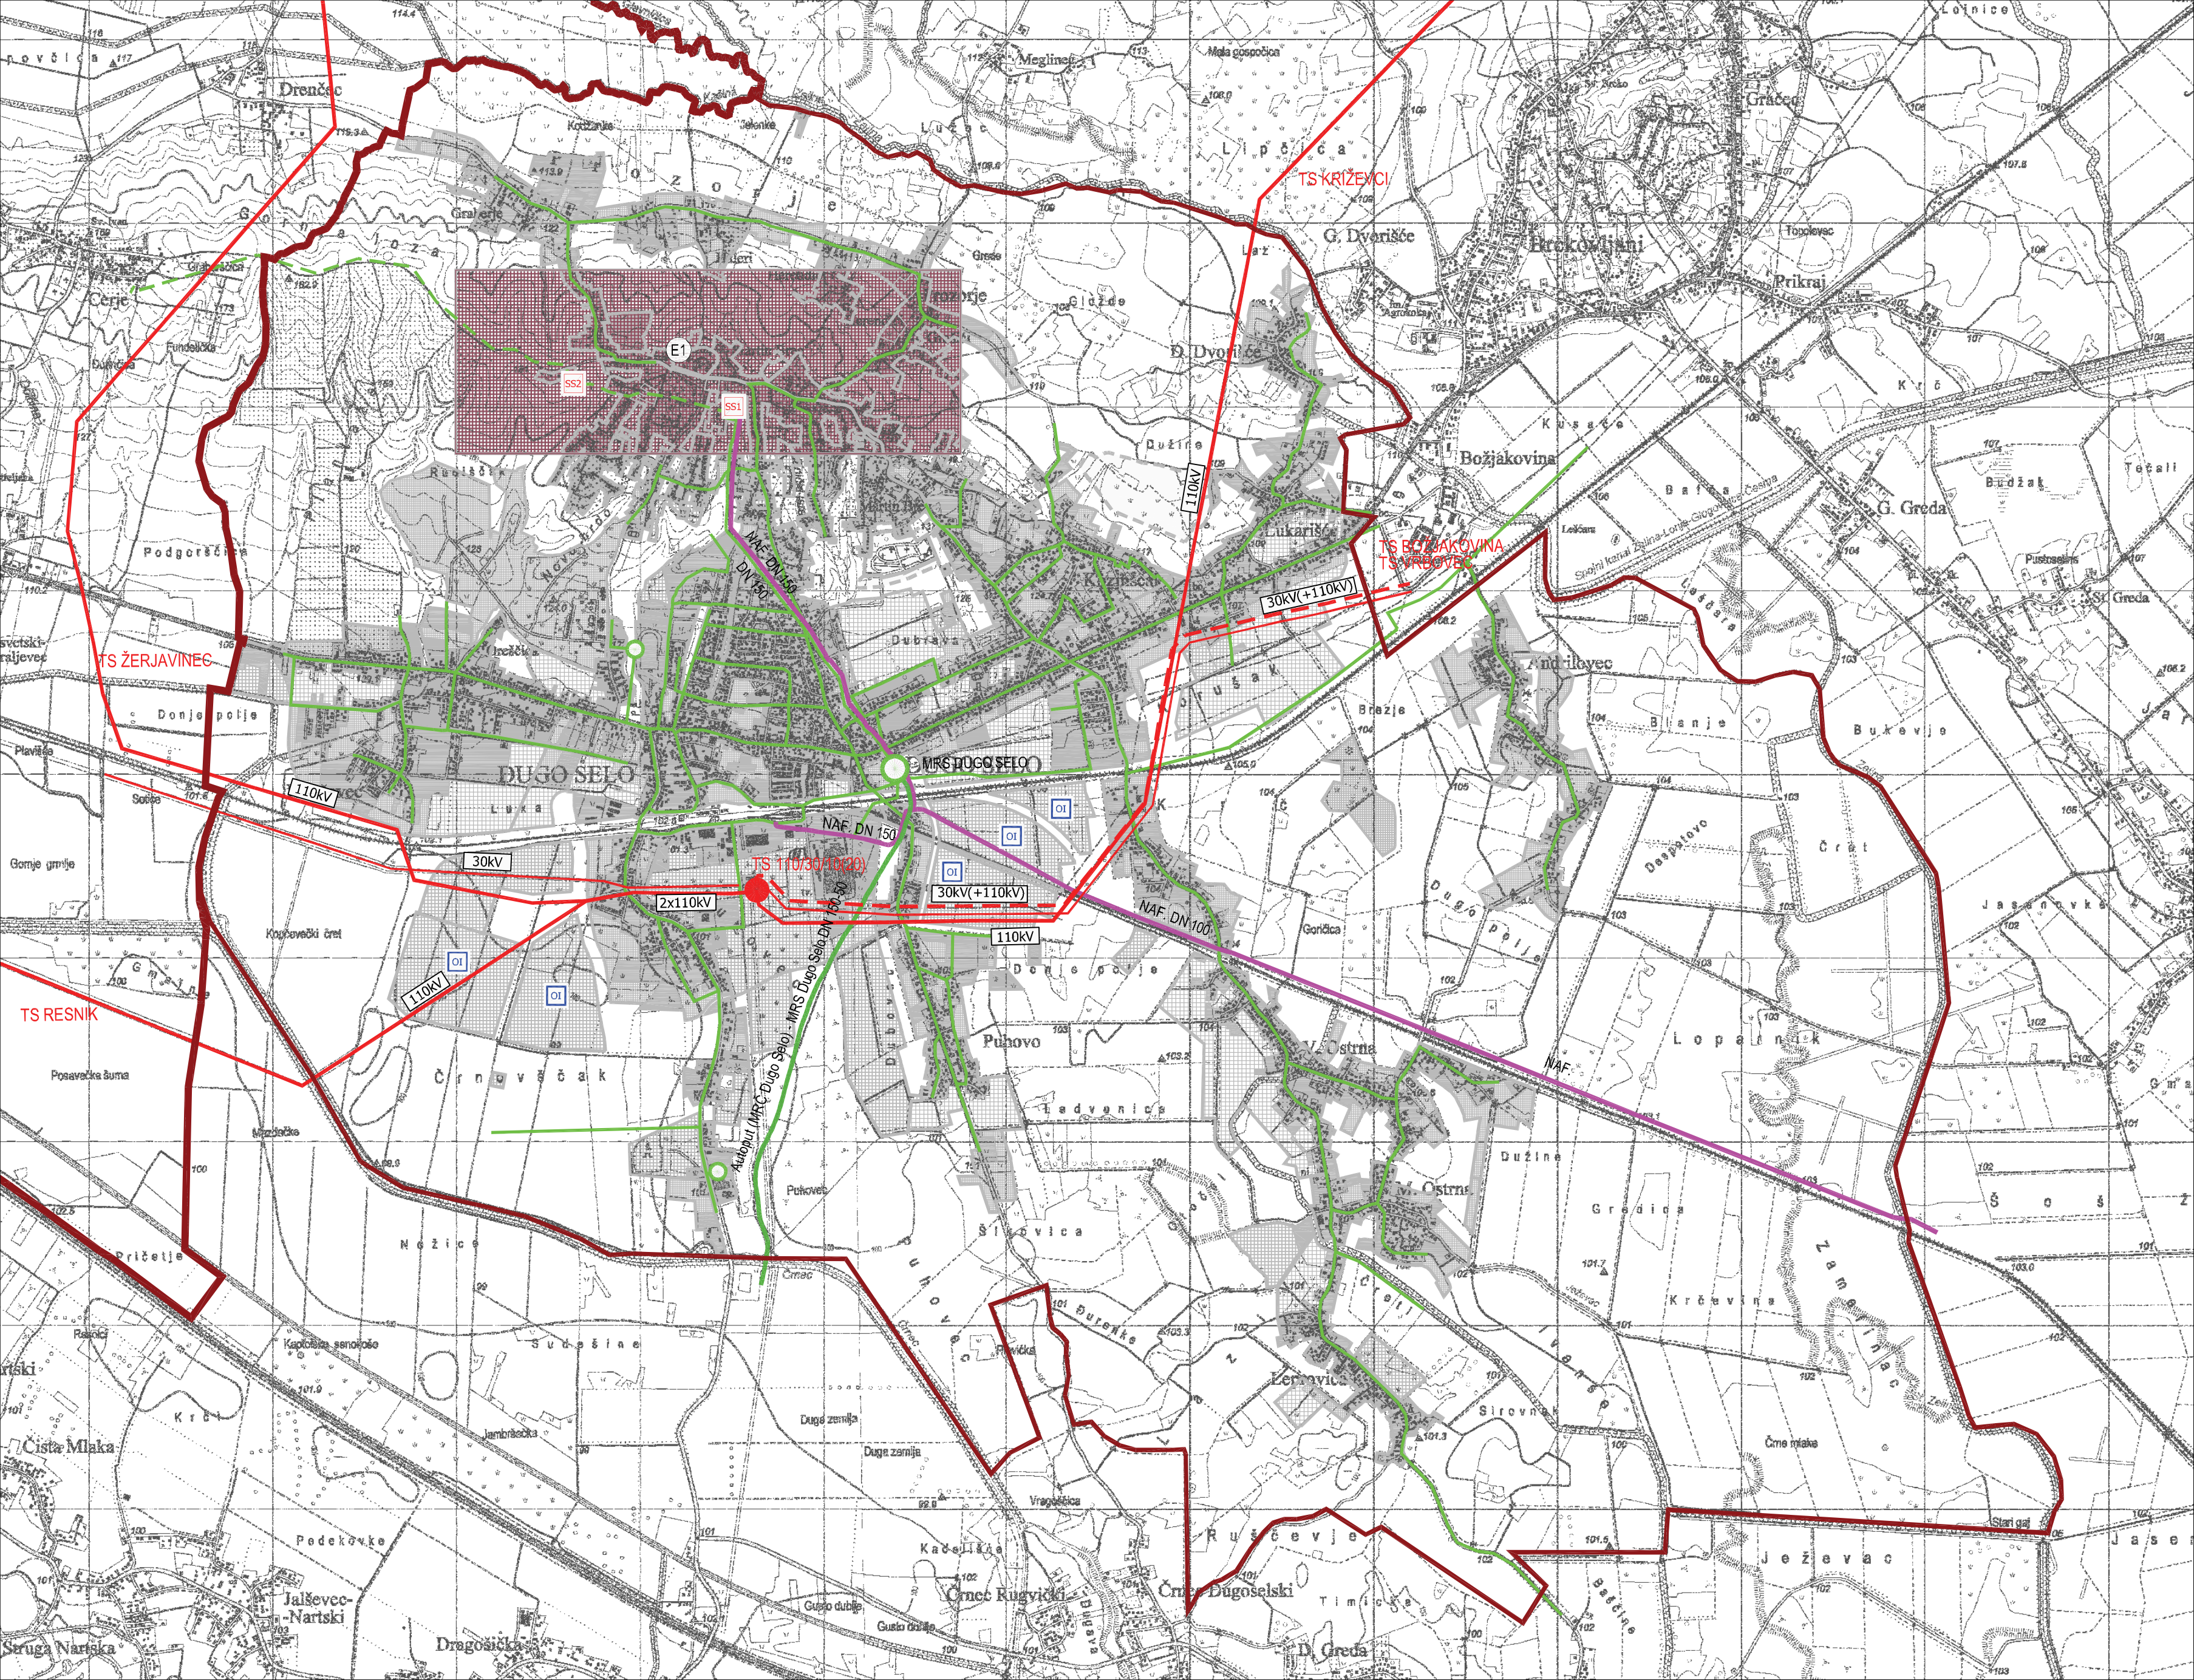

TUMAČ PLANSKOG ZNAKOVLJA
TERITORIJALNE I STATISTIČKE GRANICE

- ŽUPANIJSKA GRANICA
- GRADSKA GRANICA

KORIŠTENJE I NAMJENA PROSTORA I POVRŠINA

PROSTORI / POVRŠINE ZA RAZVOJ I UREĐENJE
POVRŠINE IZVAN NASELJA
POSTOJEĆE / PLANIRANO

- POVRŠINA ZA ISKORIŠTAVANJE MINERALNIH SIROVINA
nafta i plin - E1

INFRASTRUKTURNI SUSTAVI I MREŽE

ENERGETSKI SUSTAV
PROIZVODNJA I CIJEVNI TRANSPORT NAFTE I PLINA
POSTOJEĆE / PLANIRANO

- SABIRNA STANICA - SS
eksploatacija nafte i plina
- MJERNO REDUKCIJSKA STANICA
- REDUKCIJSKA STANICA
- NAFTOVOD
- MAGISTRALNI PLINOVOD
- LOKALNI PLINOVOD

ELEKTROENERGETIKA
TRANSFORMATORSKA I RASKLOPNA POSTROJENJA
POSTOJEĆE / PLANIRANO

- TS 110/30/10(20) kV


ELEKTROPRIJENOSNI UREĐAJI
POSTOJEĆE / PLANIRANO

- DALEKOVOD 110 kV
- DALEKOVOD 30 kV

OBNOVLJIVI IZVORI ENERGIJE

POSTOJEĆE / PLANIRANO

- POSTROJENJA ZA KORIŠTENJE OBNOVLJIVIH
IZVORA ENERGIJE I KOGENERACIJU

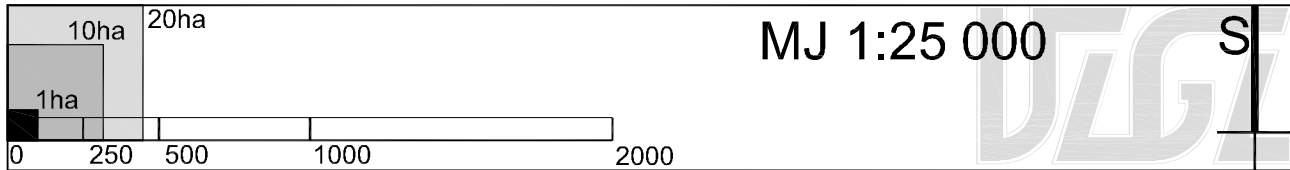

Županija:	ZAGREBAČKA ŽUPANIJA
Grad:	GRAD DUGO SELO
Naziv prostornog plana:	IZMJENE I DOPUNE PROSTORNOG PLANA UREĐENJA GRADA DUGOG SELA
Naziv kartografskog prikaza:	INFRASTRUKTURNI SUSTAVI I MREŽE ENERGETSKI SUSTAVI
Broj kartografskog prikaza:	2.1.
Mjerilo kartografskog prikaza:	1:25.000
Odluka Gradskog vijeća o izradi Plana:	Odluka gradskog vijeća o donošenju Plana:
Službeni glasnik Grada Dugog Sela br. 11/11, 2/12	Službeni glasnik Grada Dugog Sela br. 8/13
Javna rasprava objavljena:	Javni uvid održan:
29. kolovoza 2013. godine, 24sata	10. rujna - 17. rujna 2013. godine
Pečat tijela odgovornog za provođenje javne rasprave:	Odgovorna osoba za provođenje javne rasprave:
	MARIJO VINKO, dipl.ing.arh.
Suglasnost na Plan sukladno Članku 98. Zakona o prostornom uređenju i gradnji (Narodne novine 76/07, 38/09, 55/11, 90/11, 50/12):	ZAGREBAČKA ŽUPANIJA, Župan, KLASA: 350-02/13-01/11, URBROJ: 238/1-03-13-04 od 12. prosinca 2013.
Pravna osoba koja je izradila plan:	URBANISTIČKI ZAVOD GRADA ZAGREBA d.o.o. ZAGREB, Braće Domany 4
Pečat pravne osobe koja je izradila plan:	Odgovorna osoba:
	DARIJEN BELEC, dipl.ing.grad.
Pečat odgovornog voditelja:	Odgovorni voditelj:
	MAJA VIDEK PAVLOVIĆ, mag.ing.arch.
Stručni tim u izradi Plana:	4. GORAN IZETBEGOVIĆ, dipl.ing.prom. 5. PETAR CIGETIĆ, bacc.ing.aedif. 6. MOMIR PAVLETIĆ SLOBODAN, mag.ing.prosp.arch.
1. MAJA VIDEK PAVLOVIĆ, mag.ing.arch. 2. ANDREJA ŠUGAR, mag.ing.aedif. 3. DUNJA KOS-PLETEŠ, dipl.ing.arh.	
Pečat Gradskog vijeća Grada Dugog Sela:	Predsjednik Gradskog vijeća Grada Dugog Sela:
	ŽELJKO IVANIČEK
Istovjetnost ovog plana s Izvornikom ovjerava:	Pečat nadležnog tijela: