


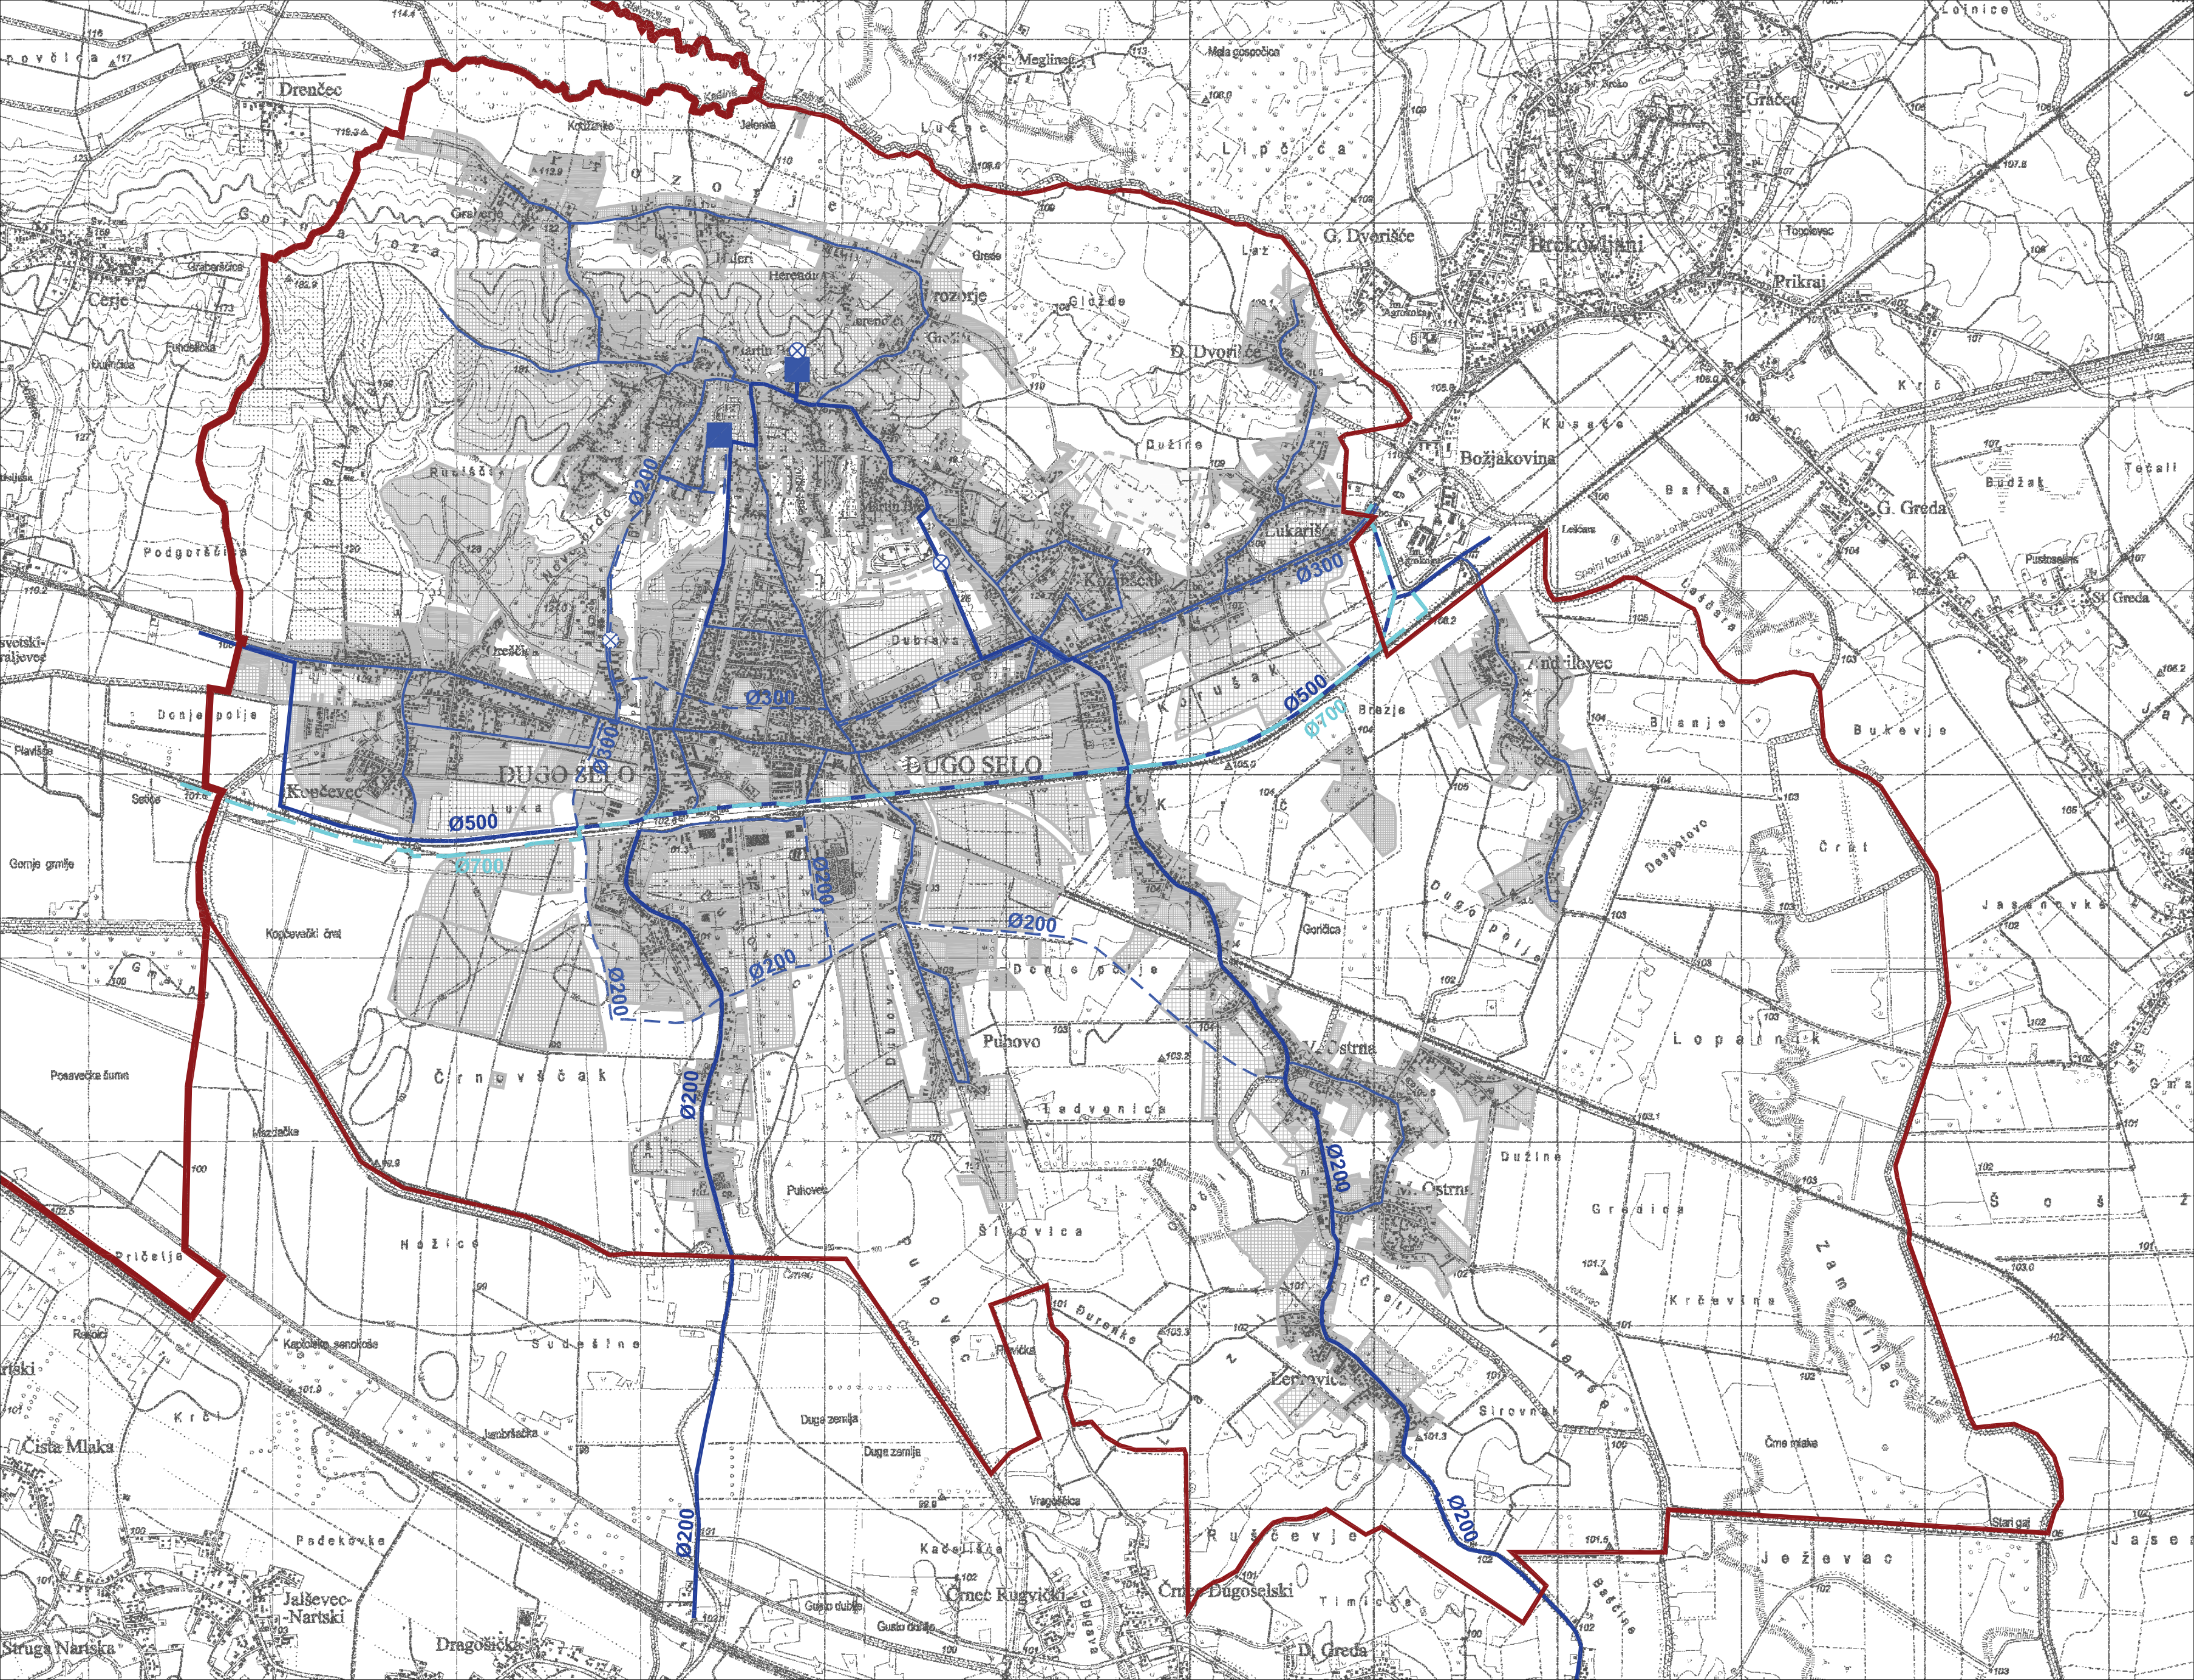

TUMAČ PLANSKOG ZNAKOVLJA
TERITORIJALNE I STATISTIČKE GRANICE

- ŽUPANIJSKA GRANICA
- GRADSKA GRANICA

VODNOGOSPODARSKI SUSTAV

VODOOPSKRBA
POSTOJEĆE / PLANIRANO

- VODOSPREMA
- CRPNA STANICA
- MAGISTRALNI OPSKRBNI CJEVOVOD
- OSTALI VODOOPSKRBNI CJEVOVODI



Županija: ZAGREBAČKA ŽUPANIJA	
Grad: GRAD DUGO SELO	
Naziv prostornog plana:	
IZMJENE I DOPUNE PROSTORNOG PLANA UREĐENJA GRADA DUGOG SELA	
Naziv kartografskog prikaza:	
INFRASTRUKTURNI SUSTAVI I MREŽE VODNOGOSPODARSKI SUSTAV - VODOOPSKRBA	
Broj kartografskog prikaza:	2.2.
Mjerilo kartografskog prikaza:	1:25.000
Odluka Gradskog vijeća o izradi Plana:	Odluka gradskog vijeća o donošenju Plana:
Službeni glasnik Grada Dugog Sela br. 11/11, 2/12	Službeni glasnik Grada Dugog Sela br. 8/13
Javna rasprava objavljena:	Javni uvid održan:
29. kolovoza 2013. godine, 24sata	10. rujna - 17. rujna 2013. godine
Pečat tijela odgovornog za provođenje javne rasprave:	Odgovorna osoba za provođenje javne rasprave:
MARIJO VINKO, dipl.ing.arch.	
Suglasnost na Plan sukladno Članku 98. Zakona o prostornom uređenju i gradnji (Narodne novine 76/07, 38/09, 55/11, 90/11, 50/12):	
ZAGREBAČKA ŽUPANIJA, Župan, KLASA: 350-02/13-01/11, URBROJ: 238/1-03-13-04 od 12. prosinca 2013.	
Pravna osoba koja je izradila plan:	
URBANISTIČKI ZAVOD GRADA ZAGREBA d.o.o. ZAGREB, Braće Domany 4	
Pečat pravne osobe koja je izradila plan:	Odgovorna osoba:
DARIJEN BELEC, dipl.ing.grad.	
Pečat odgovornog voditelja:	Odgovorni voditelj:
MAJA VIDEK PAVLOVIĆ, mag.ing.arch.	
Stručni tim u izradi Plana:	
1. MAJA VIDEK PAVLOVIĆ, mag.ing.arch. 2. ANDREJA ŠUGAR, mag.ing.aedif. 3. DUNJA KOS-PELETES, dipl.ing.arch. 4. GORAN IZETBEGOVIĆ, dipl.ing.prom. 5. PETAR CIGETIĆ, bacc.ing.aedif. 6. MOMIR PAVLETIĆ SLOBODAN, mag.ing.prosp.arch.	
Pečat Gradskog vijeća Grada Dugog Sela:	Predsjednik Gradskog vijeća Grada Dugog Sela:
ŽELJKO IVANIČEK	
Istovjetnost ovog plana s Izvornikom ovjerava:	Pečat nadležnog tijela: